BV Neubau Ausstellungsgebäude Sandberg
Erdgeschoss
1 : 50

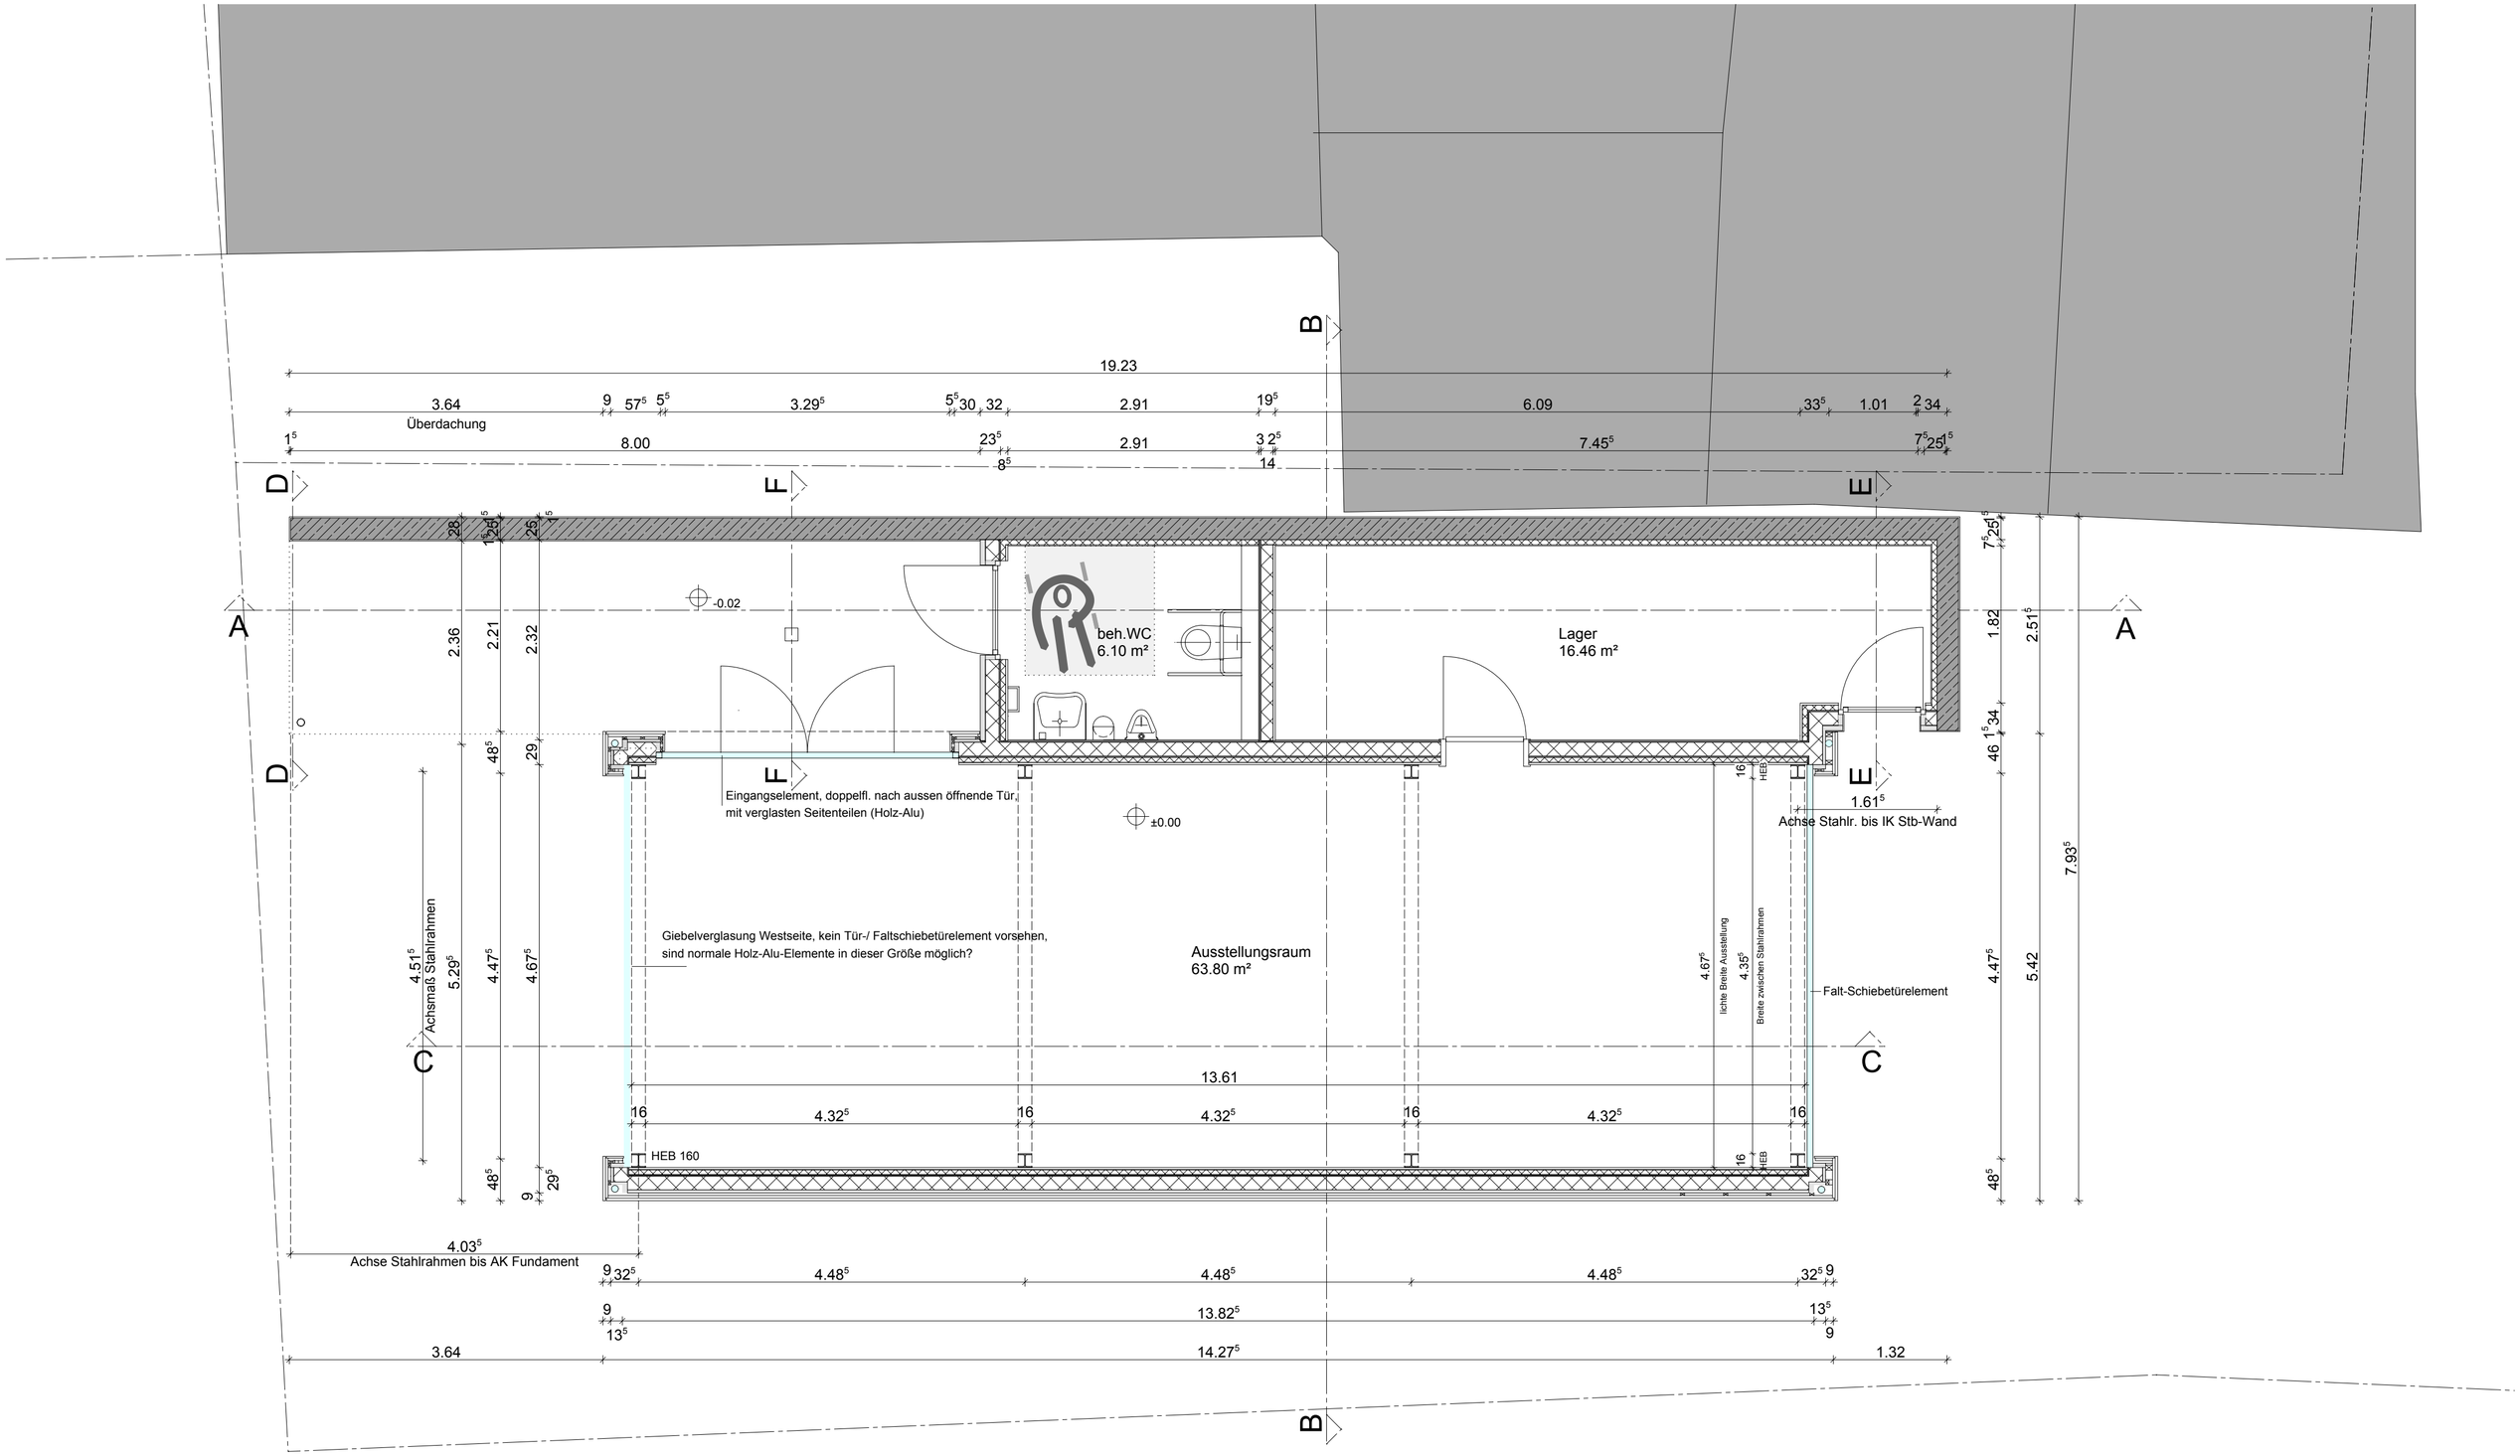

12.06.2014